



Weitkseitige Anschlussleitung LYY 10x0,5qmm

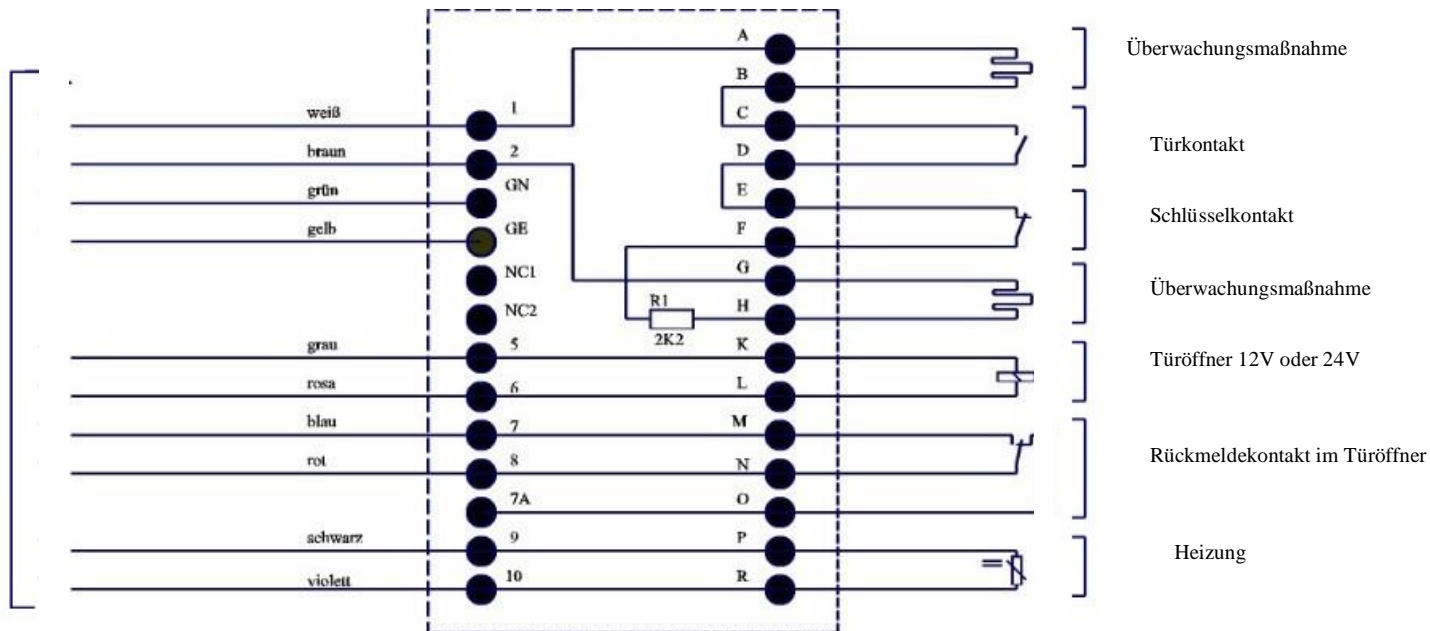

Klemme	Farbe	Beschaltung
Klemme 1	weiß	
Klemme 2	braun	Primärleitung für Überwachungsmaßnahmen
Klemme 5	grau	Entriegelungseinrichtung
Klemme 6	rosa	12V DC oder 24V DC
Klemme 7	blau	Rückmeldekontakt
Klemme 8	rot	(wenn Tür offen ==> Kontakt geschlossen)
Klemme 9	schwarz	
Klemme 10	violett	Heizung



Weitkseitige Anschlussleitung LYY 10x0,5qmm

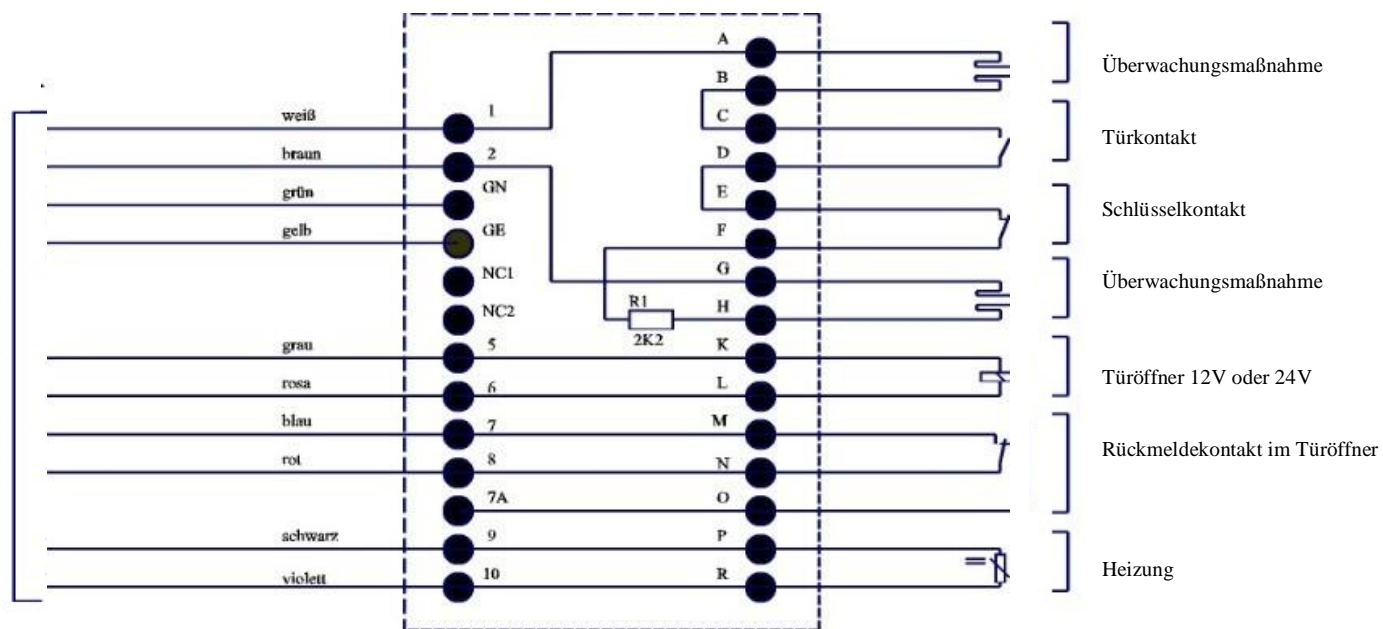

Klemme	Farbe	Beschaltung
Klemme 1	weiß	
Klemme 2	braun	Primärleitung für Überwachungsmaßnahmen
Klemme 5	grau	Entriegelungseinrichtung
Klemme 6	rosa	12V DC oder 24V DC
Klemme 7	blau	Rückmeldekontakt
Klemme 8	rot	(wenn Tür offen ==> Kontakt geschlossen)
Klemme 9	schwarz	
Klemme 10	violett	Heizung

